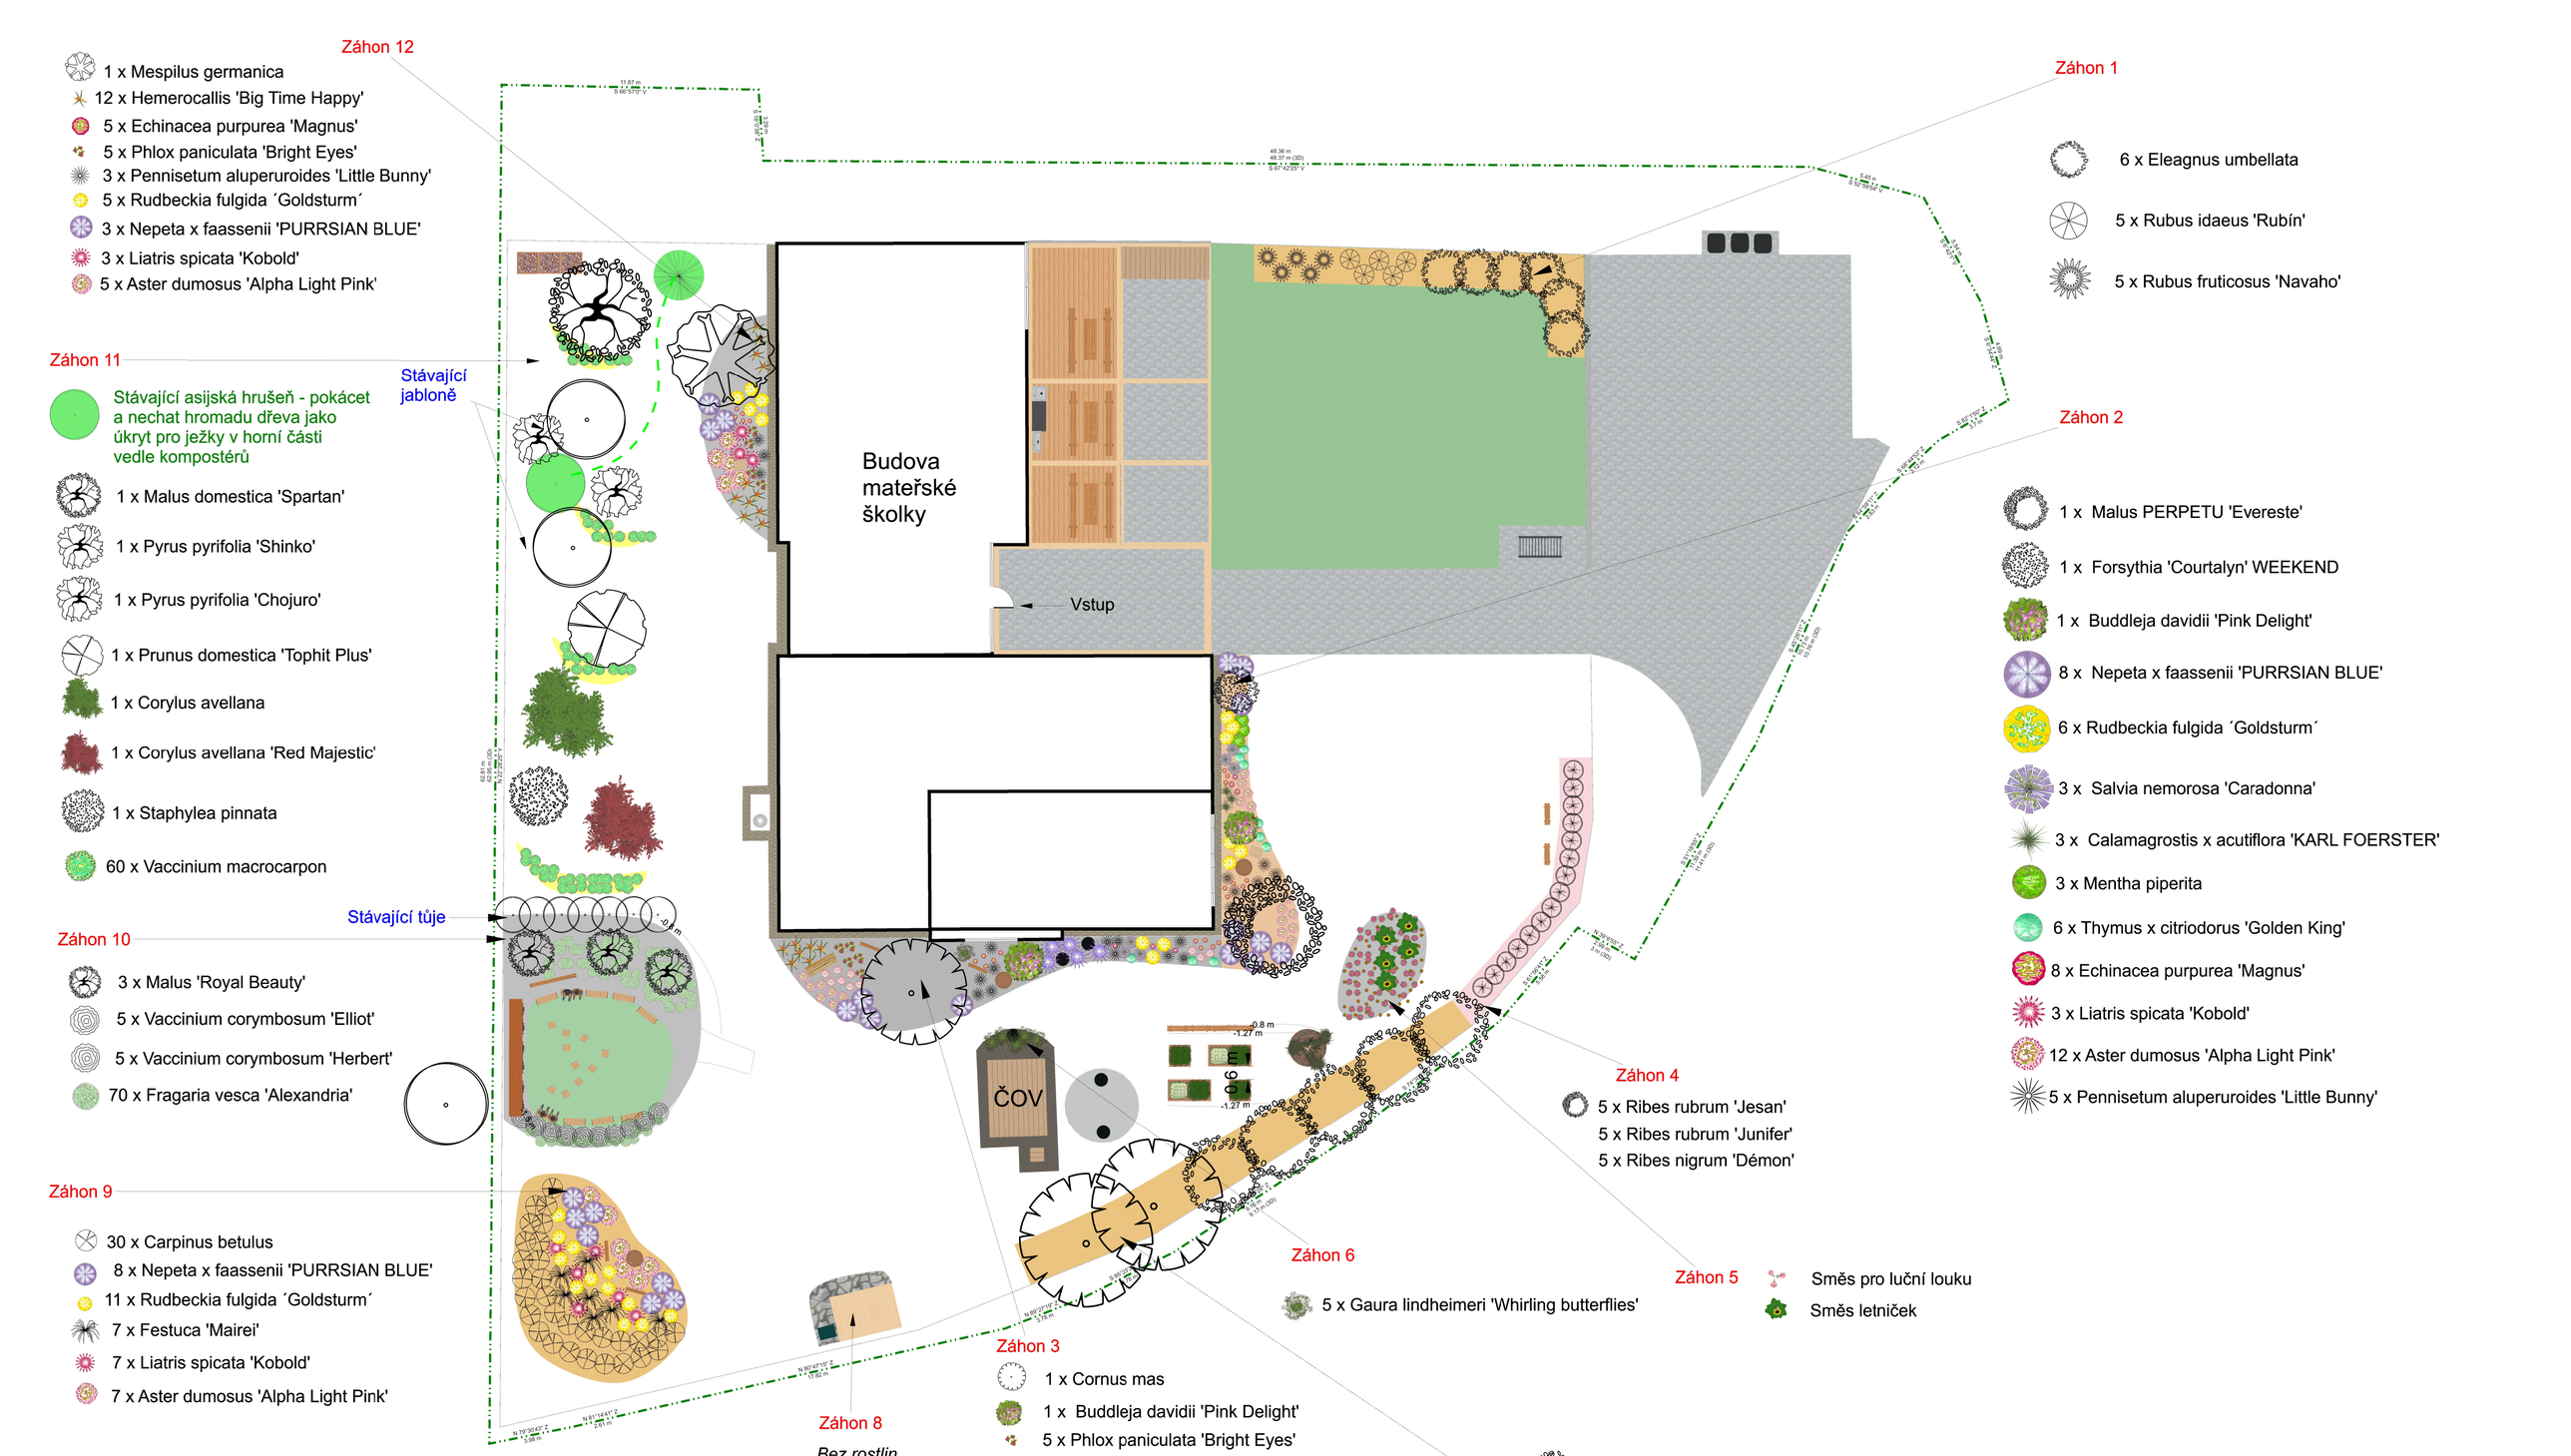


ZAHRADU NAVRHLA: *EVA DUNAJOVÁ*	**ZAHRADU VYPRACOVALA:** *EVA DUNAJOVÁ*	**INVESTOR:** *MŠ Janáčkova Frýdlant n.O., odloučené pracoviště Lubno*	
OBEC: Frýdlant n. O. Lubno	**NADMOŘSKÁ VÝŠKA:** 400 m n. m	**TYP ZAHRADY:** Zahrada mateřské školy	
KATASTR, PARC. Č.: k.ú. Lubno, parc. č. 881/2, č. 190	**ULICE, Č. p.:** Lubno č.p. 29	**MĚŘÍTKO:** 1:200	**FORMÁT:** A2
PLÁN: Výsadbový plán		**ČÍSLO PLÁNU:** P3.1	**DATUM:** 1 / 2026
AKCE: Návrh rekonstrukce zahrady mateřské školy			